

ΕΦΗΜΕΡΙΣ ΤΗΣ ΚΥΒΕΡΝΗΣΕΩΣ

ΤΗΣ ΕΛΛΗΝΙΚΗΣ ΔΗΜΟΚΡΑΤΙΑΣ

ΤΕΥΧΟΣ ΤΕΤΑΡΤΟ Αρ. Φύλλου 1031

27 Αυγούστου 1993

ΠΟΛΕΟΔΟΜΙΑ

ΑΠΟΦΑΣΕΙΣ

Αριθ. 3822

Έγκριση μελέτης πολεοδόμησης οικισμού Σπηλίου, επαρχίας Αγ. Βασιλείου, Νομού Ρεθύμνης.

Ο ΝΟΜΑΡΧΗΣ ΡΕΘΥΜΝΟΥ

Έχοντας υπόψη:

1) Τις διατάξεις του Π.Δ. της 30.8.88 (ΦΕΚ 414/Δ') «Πολεοδόμηση και επέκταση οικισμών της χώρας μέχρι 2.000 κατοίκους και τροποποίησή του από 24.4.85 Π. Δ/τος ΦΕΚ 181 Δ'».

2) Τις διατάξεις του Ν Δ/τος της 17.7.23 όπως μεταγενέστερα τροποποιήθηκαν και συμπληρώθηκαν.

3) Την με αριθ. Τ.Π.3922/9.6.93 απόφαση μας με την οποία καθορίστηκαν τα όρια και οι όροι δόμησης του οικισμού Σπηλίου σύμφωνα με τις διατάξεις του Π.Δ. της 24.4.85 (ΦΕΚ 181 Δ').

4) Τις με αριθ. 6/93 και 12/93 αποφάσεις του κοινοτικού συμβουλίου Σπηλίου, με τις οποίες γνωμοδοτεί σχετικά με το σχέδιο και τις ενστάσεις.

5) Τις από 18.5.93 (πρακτικό 8/93 πράξη 2η) και 1.6.93 (πρακτικό 10/93 πράξη 1η και 2η) γνωμοδοτήσεις του Συμβουλίου ΧΟΠ Ν. Ρεθύμνης, αποφασίζουμε:

Α. Εγκρίνουμε το σχέδιο πολεοδόμησης του οικισμού Σπηλίου Ν. Ρεθύμνης ως εξής:

1) Του τμήματος που περιλαμβάνεται στο όριο που καθορίστηκε με την Τ.Π.3922/9.6.93 απόφασή μας, σύμφωνα με τις διατάξεις του Ν.Δ. της 17.7.23 και του ΓΟΚ/85 (άρθρο 12).

2) Των λοιπών τμημάτων που είναι εκτός του ορίου του οικισμού, σύμφωνα με τις διατάξεις του Π.Δ. της 24.4.85 (ΦΕΚ 181/Δ).

3) Καθορίζονται οικοδομήσιμοι χώροι, πεζόδρομοι, κοινόχρηστοι χώροι, χώροι πλατείας, πρασίνου στάθμευσης, παιδικών χαρών, σχολείων, νηπιαγωγείου, όπως οι ρυθμίσεις αυτές φαίνονται στα οκτώ (8) σχετικά χρωματισμένα πρωτότυπα διαγράμματα σε κλίμακα 1:1000 που συνοδεύουν την παρούσα απόφαση και αποτελούν αναπόσπαστο μέρος αυτής.

Β. Εγκρίνουμε όπως διατυπώνεται παρακάτω τον πολεοδομικό κανονισμό του οικισμού Σπήλι:

Καθορίζονται δύο τομείς στο ρυμοτομικό σχέδιο:

α) Τομέας Ι που περιλαμβάνει την περιοχή εντός του ορίου που καθορίστηκε με την Τ.Π. 3922/9.6.93 απόφασή μας.

Ελάχιστα όρια εμβαδού και προσώπου, καθώς και οι λοιποί όροι και περιορισμοί δόμησης, καθορίζονται ως εξής:

α1. Ελάχιστο εμβαδό (500) τετραγ. μέτρα.

Ελάχιστο πρόσωπο (12) μέτρα.

α2. Κατά παρέκκλιση των διατάξεων της προηγούμενης παραγράφου θεωρούνται άρτια και οικοσομήσιμα τα οικόπεδα με όποια επιφάνεια και πρόσωπο έχουν κατά την ημέρα δημοσίευσης της παρούσας απόφασης εφόσον εγγράφεται σ' αυτά κάτοψη 50 τετρ. μέτρων.

Επίσης θα θεωρούνται άρτια και οικοδομήσιμα τα οικόπεδα που θα προκύψουν από την πράξη εφαρμογής ή αναλογισμού εφόσον εγγράφεται σ' αυτά κάτοψη 50 τ.μ.

α3. Μέγιστο ποσοστό κάλυψης: Εβδομήντα τοις εκατό (70%) της επιφάνειας των οικοπέδων.

α4. Συντελεστής δόμησης σύμφωνα με το από 14.2.87 Π.Δ. (ΦΕΚ 133 Δ) που διαμορφώνεται κλιμακωτά ως εξής:

- Για τα πρώτα 100 τ.μ. επιφάνειας Σ.Δ.=1,60.
- Για τα επόμενα 100 τ.μ. επιφάνειας Σ.Δ.=0,80.
- Για τα επόμενα 100 τ.μ. επιφάνειας Σ.Δ.=0,60.
- Για το πέραν των 300 τ.μ. επιφάνειας ορίζονται Σ.Δ.=0,4 για χρήση κατοικίας και Σ.Δ.=0,60 για τις λοιπές χρήσεις.

α5. Ύψος κτιρίων 7,50 μ. και 1,50 μ. για την κατασκευή στέγης που είναι υποχρεωτική σ' όλα τα κτίσματα.

β) Τομέας ΙΙ που περιλαμβάνει την περιοχή εκτός των ορίων του τομέα Ι.

Ελάχιστα όρια εμβαδού και προσώπου καθορίζονται ως εξής:

Ελάχιστο εμβαδό (800) τετραγ. μέτρα.

Ελάχιστο πρόσωπο (12) μέτρα.

Οι λοιποί όροι και περιορισμοί δόμησης είναι αυτοίπου καθορίζονται και στον τομέα Ι στις υποπαραγράφους α2, α3, α4 και α5 της παρούσας παραγράφου Β.

Γ. Όλα τα κτίρια θα ελέγχονται ως προς τη μορφή από την επιτροπή πολεοδομικού και αρχ/κού ελέγχου (ΕΠΑΕ).

Από τις διατάξεις της παρούσας δεν προκαλείται δαπάνη σε βάρος του προϋπολογισμού της κοινότητας.

Η απόφαση αυτή να δημοσιευθεί στην Εφημερίδα της Κυβερνήσεως.

Ρέθυμνο, 2 Αυγούστου 1993

Ο Νομάρχης

ΓΕΩΡΓΙΟΣ ΤΣΙΦΤΗΣ

ΚΤΗΜΑΤΟΛΟΓΙΚΟ ΔΙΑΓΡΑΜΜΑ

ΚΑ 08.11

ΝΟΜΑΡΧΙΑ ΡΕΘΥΜΝΗΣ
ΤΜΗΜΑ ΠΟΛΕΟΔΟΜΙΑΣ ΚΑΙ ΠΟΛ/ΚΩΝ ΕΡΓΩΝ
ΣΧΕΔΙΑΓΡΑΜΜΑ

Ο
Νομάρχης Ρεθύμνης

Σ. Τσίχτης


ΚΛΙΜΑΚΑ 1:1000

ΥΠΟΜΝΗΜΑ

ΟΡΟΙ ΔΟΜΗΣΗΣ / ΤΟΜΕΙΣ	I	II
Συντελεστής δόμησης		
Οροφοι	Ύψος 7.5 + 1.5 στέγη	Ύψος 7.5 + 1.5 στέγη
Ελάχιστο μέγεθος οικοπέδου, πρόσωπο	500 τμ/3μ.	800 τμ/10μ.
Σύστημα δόμησης	κατα Γ.Ο.Κ	κατα Γ.Ο.Κ

ΟΜΑΔΑ ΜΕΛΕΤΗΣ

– ΤΖΟΥΛΙΑ	ΘΕΟΔΩΡΑΚΗ	ΑΡΧΙΤΕΚΤΩΝ	ΠΟΛΕΟΔΟΜΟΣ
– ΣΠΥΡΟΣ	ΤΣΑΓΚΑΡΑΤΟΣ	-»-	-»-
– ΚΩΣΤΑΣ	ΧΑΤΖΗΓΙΑΝΝΗΣ	ΠΟΛΕΟΔΟΜΟΣ	
– ΓΕΩΡΓΙΟΣ	ΔΗΜΗΤΡΙΟΥ	ΣΥΓΚΟΙΝΩΝΙΟΛΟΓΟΣ	
– ΣΠΥΡΟΣ	ΒΑΣΙΛΕΙΟΥ	ΤΟΠΟΓΡΑΦΟΣ	

ΕΛΛΗΝΙΚΗ ΔΗΜΟΚΡΑΤΙΑ
ΝΟΜΑΡΧΙΑ ΡΕΘΥΜΝΗΣ
Δ/ΝΣΗ ΠΟΛΕΟΔΟΜΙΑΣ

ΜΕΛΕΤΗ: ΠΟΛΕΟΔΟΜΗΣΗ - ΕΠΕΚΤΑΣΗ ΚΑΙ ΚΤΗΜΑΤΟΓΡΑΦΗΣΗ ΤΩΝ ΟΙΚΙΣΜΩΝ ΑΓ. ΓΑΛΗΝΗ-ΣΠΗΛΙ-ΠΛΑΚΙΑΣ

ΠΟΛΕΟΔΟΜΙΚΗ ΜΕΛΕΤΗ - ΕΠΕΚΤΑΣΗ
Γ' ΦΑΣΗ: ΟΡΙΣΤΙΚΗ ΜΕΛΕΤΗ

ΣΠΗΛΙ

ΡΥΜΟΤΟΜΙΚΟ ΣΧΕΔΙΟ

αρ. σχεδίου: Β.2.2

κλίμακα: 1:1000

ΑΝΑΔΟΧΟΙ

ΣΥΝΕΡΓΑΖΟΜΕΝΑ ΓΡΑΦΕΙΑ ΜΕΛΕΤΩΝ		
ΓΕΩΡΓΙΟΣ Ε. ΔΗΜΗΤΡΙΟΥ	Α.Τ.Μ.	ΘΕΜΙΣΤΟΚΛΕΟΥΣ 49
ΣΠΥΡΟΣ Ε. ΒΑΣΙΛΕΙΟΥ	Α.Τ.Μ.	ΑΘΗΝΑ 106 83
ΤΖΟΥΛΙΑ Θ. ΠΑΤΣΗ - ΘΕΟΔΩΡΑΚΗ	Α.Μ.	ΤΗΛ. 3646270

ΣΥΝΑΡΜΟΓΗ ΠΙΝΑΚΙΔΩΝ:

Δεκέμβριος 1991


ΚΤΗΜΑΤΟΛΟΓΙΚΟ ΔΙΑΓΡΑΜΜΑ


ΚΑ 08.11
1/ 04.04

ΝΟΜΑΡΧΙΑ ΡΕΘΥΜΝΗΣ
ΤΜΗΜΑ ΠΟΛΕΟΔΟΜΙΑΣ ΚΑΙ ΠΟΛΙΚΩΝ ΕΦ/ΓΩΝ
ΣΧΕΔΙΑΓΡΑΜΜΑ
Συνοδεύει την με αρ. Πρωτ. ΤΠ.3002/2-8-93 απόφαση έγκρισης πολεοδομικής μελέτης οικισμού Σπήλι Ν. Ρεθύμνης.
Ο
Νομάρχης Ρεθύμνης.

Σ. Τσίχλης

ακριβές φωτοαντίγραφο από το Αρχείο μας
2-8-93

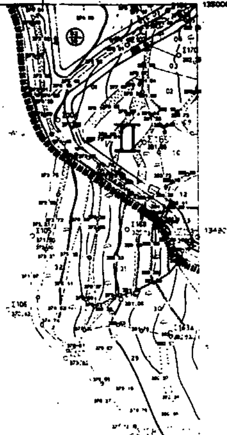

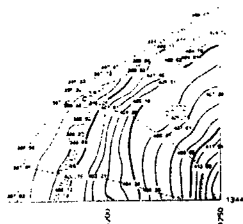

ΥΠΟΜΝΗΜΑ

ΟΡΟΙ ΔΟΜΗΣΗΣ / ΤΟΜΕΙΣ	I	II
Συντελεστής δόμησης		
Οροφοι	Υψ. 7,5	Υψος ... 15 στέγη
Ελάχιστο μέγεθος οικοπέδου, πρόσωπο	500τμ/8μ	800 τμ/10μ
Συστημα δόμησης	κατα ΓΟΚ	κατα ΓΟΚ

ΟΜΑΔΑ ΜΕΛΕΤΗΣ
- ΤΖΟΥΛΙΑ ΘΕΟΔΩΡΑΚΗ — ΑΡΧΙΤΕΚΤΩΝ ΠΟΛΕΟΔΟΜΟΣ
- ΣΠΥΡΟΣ ΤΣΑΓΚΑΡΑΤΟΣ — " "
- ΚΩΣΤΑΣ ΧΑΤΖΗΓΙΑΝΝΗΣ — ΠΟΛΕΟΔΟΜΟΣ
- ΓΕΩΡΓΙΟΣ ΔΗΜΗΤΡΙΟΥ — ΣΥΓΚΟΙΝΩΝΙΟΛΟΓΟΣ
- ΣΠΥΡΟΣ ΒΑΣΙΛΕΙΟΥ — ΤΟΠΟΓΡΑΦΟΣ

ΕΛΛΗΝΙΚΗ ΔΗΜΟΚΡΑΤΙΑ
ΝΟΜΑΡΧΙΑ ΡΕΘΥΜΝΗΣ
Δ/ΝΣΗ ΠΟΛΕΟΔΟΜΙΑΣ

ΜΕΛΕΤΗ: ΠΟΛΕΟΔΟΜΗΣΗ - ΕΠΕΚΤΑΣΗ ΚΑΙ ΚΤΗΜΑΤΟΓΡΑΦΗΣΗ ΤΩΝ ΟΙΚΙΣΜΩΝ ΑΓ. ΓΑΛΗΝΗ-ΣΠΗΛΙ-ΠΛΑΚΙΑΣ

ΠΟΛΕΟΔΟΜΙΚΗ ΜΕΛΕΤΗ - ΕΠΕΚΤΑΣΗ
Γ' ΦΑΣΗ: ΟΡΙΣΤΙΚΗ ΜΕΛΕΤΗ

ΣΠΗΛΙ

ΡΥΜΟΤΟΜΙΚΟ ΣΧΕΔΙΟ

αρ. σχεδίου: Β.2.2
κλίμακα: 1:1000

ΑΝΑΔΟΧΟΙ

ΣΥΝΕΡΓΑΖΟΜΕΝΑ ΓΡΑΦΕΙΑ ΜΕΛΕΤΩΝ		
	ΓΕΩΡΓΙΟΣ Ε. ΔΗΜΗΤΡΙΟΥ	Α.Τ.Μ.
	ΣΠΥΡΟΣ Ε. ΒΑΣΙΛΕΙΟΥ	Α.Τ.Μ.
	ΤΖΟΥΛΙΑ Θ. ΠΑΤΣΗ-ΘΕΟΔΩΡΑΚΗ	Α.Μ.

ΘΕΜΙΣΤΟΚΛΕΟΥΣ 49
ΑΘΗΝΑ 106 83
ΤΗΛ 3646276

ΣΥΝΔΕΣΗ ΠΙΝΑΚΙΔΩΝ:

03.06	04.06	05.06
	04.05	05.05
	04.04	05.04
		05.03

Δεκέμβρης 1991

ΚΛΙΜΑΚΑ 1:1000

ΝΟΜΟΣ		ΡΕΘΥΜΝΗΣ
ΔΗΜΟΣ η ΚΟΙΝΟΤΗΤΑ		ΣΠΗΛΙΟΥ
Μέθοδος συνταξης	Τοπογραφικα στοιχεια	ΕΠΙΓΕΙΑ
	Κτηματολογικα στοιχεια	ΕΠΙΓΕΙΑ
Φωτοληψια		ο Μελετητης
Χρονος συνταξης		Γ.Ε.ΔΗΜΗΤΡΙΟΥ

ΝΟΜΑΡΧΙΑ ΡΕΘΥΜΝΗΣ
ΔΙΕΥΘΥΝΣΗ ΠΟΛΕΟΔΟΜΙΑΣ

ΤΟΠΟΓΡΑΦΙΚΟ ΔΙΑΓΡΑΜΜΑ

ΚΑ 0811
1/0505

ΝΟΜΑΡΧΙΑ ΡΕΘΥΜΝΗΣ
ΤΜΗΜΑ ΠΟΛΕΟΔΟΜΙΑΣ ΚΑΙ ΠΟΛ/ΚΩΝ ΕΦ/ΓΩΝ
ΣΧΕΔΙΑΓΡΑΜΜΑ
Συνοδεύει την με αρ. Πρωτ. Π.3822/2-8-93
απόφαση έγκρισης παραδοσιακής μορφής
οικισμού Σπήλι Ν. Ρεθύμνης
Ο
Νομάρχης Ρεθύμνης

ΥΠΟΜΝΗΜΑ

- Ορια Δήμων και Κοινοτήτων / Municipality and Community limits
- Ορια οικισμού προ του 23 / Limits of pre-1923 settlement
- Ορια Πολεοδομικής Ενότητας - Γειτονιάς / City Planning Unit-Neighborhood Boundary
- Ρυμοτομική Γραμμή (πράσινη) / Street Line (green)
- Οικοδομική Γραμμή (κόκκινη) / Building Line (red)
- Στοά / Arcade
- Ακάλυπτος Χώρος (σε κοινή χρήση) / Private Open Space (in common use)
- Καταργούμενη Ρυμοτομική ή Οικοδομική Γραμμή / Abolished Street or Building Line
- A — Αμιγής Κατοικία / Residential
- Γενική Κατοικία / Mixed Residential
- K — Λιανικό Εμπόριο, Εξυπηρετήσεις, Αναψυχή / Retail Trade, Services, Recreation
- T — Τουρισμός / Tourism
- KX — Ελεύθερος Κοινόχρηστος Χώρος / Public Open Space
- P — Στάθμευση / Parking
- Ορια Προτεινόμενου για Κήρυξη Αρχαιολογικού Χώρου / Boundary of Archaeological site proposed to be listed
- Ορια Περιοχής Προτεινόμενης σαν Ιδιαιτέρου Φυσικού Κάλλους / Boundary of Place Proposed for its Special Natural Beauty
- Βαθμός Προστασίας / Degree of Protection — ΑΠ Απόλυτη Προστασία / Absolute Protection — ΜΠ Μερική Προστασία / Partial Protection
- Προτεινόμενο για Κήρυξη Μνημείο / Monument Proposed to Be Listed
- Ορια Τομέα Συντελεστή Δόμησης (Σ.Δ.) / Maximum Floor Area Ratio-District Boundary
- I, II, III... Τομείς Συντελεστών Δόμησης / Floor Area Ratio Districts
- Ορια Τομέα Λοιπών Όρων Δόμησης / Building Regulations - District Boundary
- Ορια Τομέα Ειδικών Περιορισμών Δόμησης / Special Building Regulations-District Boundary

ΟΡΟΙ ΔΟΜΗΣΗΣ \ ΤΟΜΕΙΣ	I	II
Συντελεστής δόμησης		
Οροφοι	Υψος 7.5+ 1.5 στέγη	Υψος 7.5+ 1.5 στέγη
Ελάχιστο μέγεθος οικοπέδου, πρόσωπο	500τ.μ./8μ.	800τ.μ./10μ.
Σύστημα δόμησης	κατά Γ.Ο.Κ.	κατά Γ.Ο.Κ.

ΟΜΑΔΑ ΜΕΛΕΤΗΣ
- ΤΖΟΥΛΙΑ ΘΕΟΔΩΡΑΚΗ ΑΡΧΙΤΕΚΤΩΝ ΠΟΛΕΟΔΟΜΟΣ
- ΣΠΥΡΟΣ ΤΣΑΓΚΑΡΑΤΟΣ -»- -»-
- ΚΩΣΤΑΣ ΧΑΤΖΗΓΙΑΝΝΗΣ ΠΟΛΕΟΔΟΜΟΣ
- ΓΕΩΡΓΙΟΣ ΔΗΜΗΤΡΙΟΥ ΣΥΓΚΟΙΝΩΝΙΟΛΟΓΟΣ
- ΣΠΥΡΟΣ ΒΑΣΙΛΕΙΟΥ ΤΟΠΟΓΡΑΦΟΣ

- ΓΕΩΡΓΙΟΣ ΔΗΜΗΤΡΙΟΥ ΣΥΓΚΟΙΝΩΝΙΟΛΟΓΟΣ
- ΣΠΥΡΟΣ ΒΑΣΙΛΕΙΟΥ ΤΟΠΟΓΡΑΦΟΣ

ΕΛΛΗΝΙΚΗ ΔΗΜΟΚΡΑΤΙΑ
ΝΟΜΑΡΧΙΑ ΡΕΘΥΜΝΗΣ
Δ/ΝΣΗ ΠΟΛΕΟΔΟΜΙΑΣ

ΜΕΛΕΤΗ: ΠΟΛΕΟΔΟΜΗΣΗ - ΕΠΕΚΤΑΣΗ ΚΑΙ
ΚΤΗΜΑΤΟΓΡΑΦΗΣΗ ΤΩΝ ΟΙΚΙΣΜΩΝ
ΑΓ. ΓΑΛΗΝΗ-ΣΠΗΛΙ-ΠΛΑΚΙΑΣ

ΠΟΛΕΟΔΟΜΙΚΗ ΜΕΛΕΤΗ - ΕΠΕΚΤΑΣΗ
Γ΄ ΦΑΣΗ: ΟΡΙΣΤΙΚΗ ΜΕΛΕΤΗ

ΣΠΗΛΙ

ΡΥΜΟΤΟΜΙΚΟ ΣΧΕΔΙΟ

αρ. σχεδίου Β.2.2
κλίμακα 1:1000


ΑΝΑΔΟΧΟΙ

ΣΥΝΕΡΓΑΖΟΜΕΝΑ ΓΡΑΦΕΙΑ ΜΕΛΕΤΩΝ	ΓΕΩΡΓΙΟΣ Ε. ΔΗΜΗΤΡΙΟΥ Α.Τ.Μ.	ΘΕΜΙΣΤΟΚΛΕΟΥΣ 49 ΑΘΗΝΑ 106 83 ΤΗΛ. 3646278
	ΣΠΥΡΟΣ Ε. ΒΑΣΙΛΕΙΟΥ Α.Τ.Μ.	
	ΤΖΟΥΛΙΑ Θ. ΠΑΤΣΗ-ΘΕΟΔΩΡΑΚΗ Α.Μ.	

ΣΥΝΔΕΣΗ ΠΙΝΑΚΙΔΩΝ:

0306	0406	0506
	0405	0505
	0404	0504
		0503

Δεκέμβρης 1991

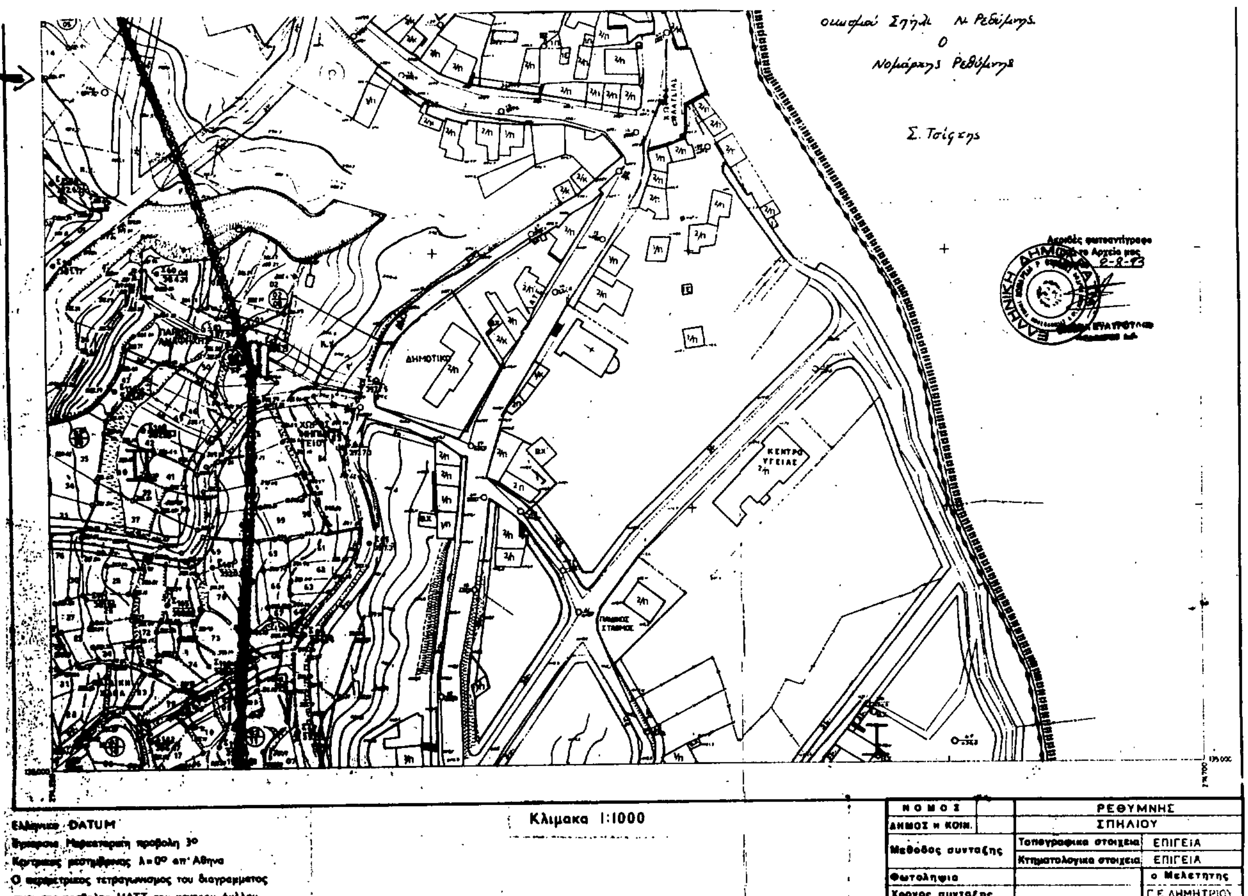

ΝΟΜΑΡΧΙΑ ΡΕΘΥΜΝΗΣ
ΠΟΛΕΟΔΟΜΙΑ ΡΕΘΥΜΝΗΣ

ΚΤΗΜΑΤΟΛΟΓΙΚΟ ΔΙΑΓΡΑΜΜΑ

ΚΑ 08.11
1/ 04.05

ΓΥΜΝΑΣΙΟ
ΠΕΖΟΔΡΟΜΟΣ
ΠΑΙΔΙΚΗ ΧΑΡΑ
ΠΝΕ/ΜΑΤ. ΚΕΝΤΡΟ
ΜΗΤΡΟΠΟΛΙΤΙΚΟ ΜΕΓΑΡΟ
Κ.Χ.
ΔΕΞΑΜΕΝΗ

ΥΠΟΜΝΗΜΑ

Ορια Δημων και Κοινοτητων
Municipality and Community limits

Ορια οικισμου προ του 23
Limits of pre-1923 settlement

Ορια Πολεοδομικης Ενοτητας - Γειτονιας
City Planning Unit-Neighborhood Boundary

Ρυμοτομικη Γραμμη (πρασινη)
Street Line (green)

Οικοδομικη Γραμμη (κοκκινη)
Building Line (red)

Στοά
Arcade

Ακαλυπτος Χώρος (σε κοινή χρήση)
Private Open Space (in common use)

Καταργουμενη Ρυμοτομικη ή Οικοδομικη Γραμμη
Abolished Street or Building Line

Α — Αμιγης Κατοικια
Residential

Γενική Κατοικια
Mixed Residential

Κ — Λιανικό Εμπόριο, Εξυπηρετήσεις, Αναψυχή
Retail Trade, Services, Recreation

Τ — Τουρισμός
Tourism

ΚΧ — Ελεύθερος Χώρος Κοινόχρηστος
Public Open Space

Ρ — Στάθμευση
Parking

Ορια Προτεινομενου για Κηρυξη Αρχαιολογικού Χώρου
Boundary of Archaeological site proposed to be listed

Ορια Περιοχής Προτεινόμενης σαν Ιδιαιτέρου Φυσικού Κάλλους
Boundary of Place Proposed for its Special Natural Beauty

Βαθμός Προστασίας
Degree of Protection

ΑΠ — Απόλυτη Προστασία
Absolute Protection

ΜΠ — Μερική Προστασία
Partial Protection

Προτεινόμενο για Κηρυξη Μνημειο
Monument Proposed to Be Listed

Ορια Τομεα Συντελεστη Δομησης (Σ.Δ.)

I, II, III... Τομεις Συντελεστών Δομησης

ΤΟΜΕΙΣ / ΟΡΟΙ ΔΟΜΗΣΗΣ	I	II
Συντελεστής δομησης		
Οροφοι	Υψος 7.5 + 1.5 στεγη	Υψος 7.5 + 1.5 στεγη
Ελαχιστο μεγεθος οικοπεδου, προσωπο	500τμ/8μ	800τμ/10μ.
Συστημα δομησης	κατα Γ.Ο.Κ	κατα Γ.Ο.Κ.

ΟΜΑΔΑ ΜΕΛΕΤΗΣ
- ΤΖΟΥΛΙΑ ΘΕΟΔΩΡΑΚΗ — ΑΡΧΙΤΕΚΤΩΝ ΠΟΛΕΟΔΟΜΟΣ
- ΣΠΥΡΟΣ ΤΣΑΓΚΑΡΑΤΟΣ — -»- -»-
- ΚΩΣΤΑΣ ΧΑΤΖΗΓΙΑΝΝΗΣ — ΠΟΛΕΟΔΟΜΟΣ

ΟΜΑΔΑ ΜΕΛΕΤΗΣ

- ΤΖΟΥΛΙΑ	ΘΕΟΔΩΡΑΚΗ-	ΑΡΧΙΤΕΚΤΩΝ ΠΟΛΕΟΔΟΜΟΣ
- ΣΠΥΡΟΣ	ΤΣΑΓΚΑΡΑΤΟΣ	-»- -»-
- ΚΩΣΤΑΣ	ΧΑΤΖΗΓΙΑΝΝΗΣ	ΠΟΛΕΟΔΟΜΟΣ
- ΓΕΩΡΓΙΟΣ	ΔΗΜΗΤΡΙΟΥ	ΣΥΓΚΟΙΝΩΝΙΟΛΟΓΟΣ
- ΣΠΥΡΟΣ	ΒΑΣΙΛΕΙΟΥ	ΤΟΠΟΓΡΑΦΟΣ

ΕΛΛΗΝΙΚΗ ΔΗΜΟΚΡΑΤΙΑ
ΝΟΜΑΡΧΙΑ ΡΕΘΥΜΝΗΣ
Δ/ΝΣΗ ΠΟΛΕΟΔΟΜΙΑΣ

ΜΕΛΕΤΗ: ΠΟΛΕΟΔΟΜΗΣΗ - ΕΠΕΚΤΑΣΗ ΚΑΙ ΚΤΗΜΑΤΟΓΡΑΦΗΣΗ ΤΩΝ ΟΙΚΙΣΜΩΝ ΑΓ. ΓΑΛΗΝΗ-ΣΠΗΛΙ-ΠΛΑΚΙΑΣ

ΠΟΛΕΟΔΟΜΙΚΗ ΜΕΛΕΤΗ - ΕΠΕΚΤΑΣΗ
Γ' ΦΑΣΗ: ΟΡΙΣΤΙΚΗ ΜΕΛΕΤΗ

ΣΠΗΛΙ

ΡΥΜΟΤΟΜΙΚΟ ΣΧΕΔΙΟ


αρ. σχεδίου: Β.2.2
κλίμακα 1:1000

ΑΝΑΔΟΧΟΙ

ΣΥΝΕΡΓΑΖΟΜΕΝΑ ΓΡΑΦΕΙΑ ΜΕΛΕΤΩΝ	ΓΕΩΡΓΙΟΣ Ε. ΔΗΜΗΤΡΙΟΥ	Α.Τ.Μ.	ΘΕΜΙΣΤΟΚΛΕΟΥΣ 49 ΑΘΗΝΑ 106 83 ΤΗΛ 3646278
	ΣΠΥΡΟΣ Ε. ΒΑΣΙΛΕΙΟΥ	Α.Τ.Μ.	
	ΤΖΟΥΛΙΑ Θ. ΠΑΤΣΗ - ΘΕΟΔΩΡΑΚΗ	Α.Μ.	

ΣΥΝΔΕΣΗ ΠΙΝΑΚΙΔΩΝ:

Δεκέμβριος 1991

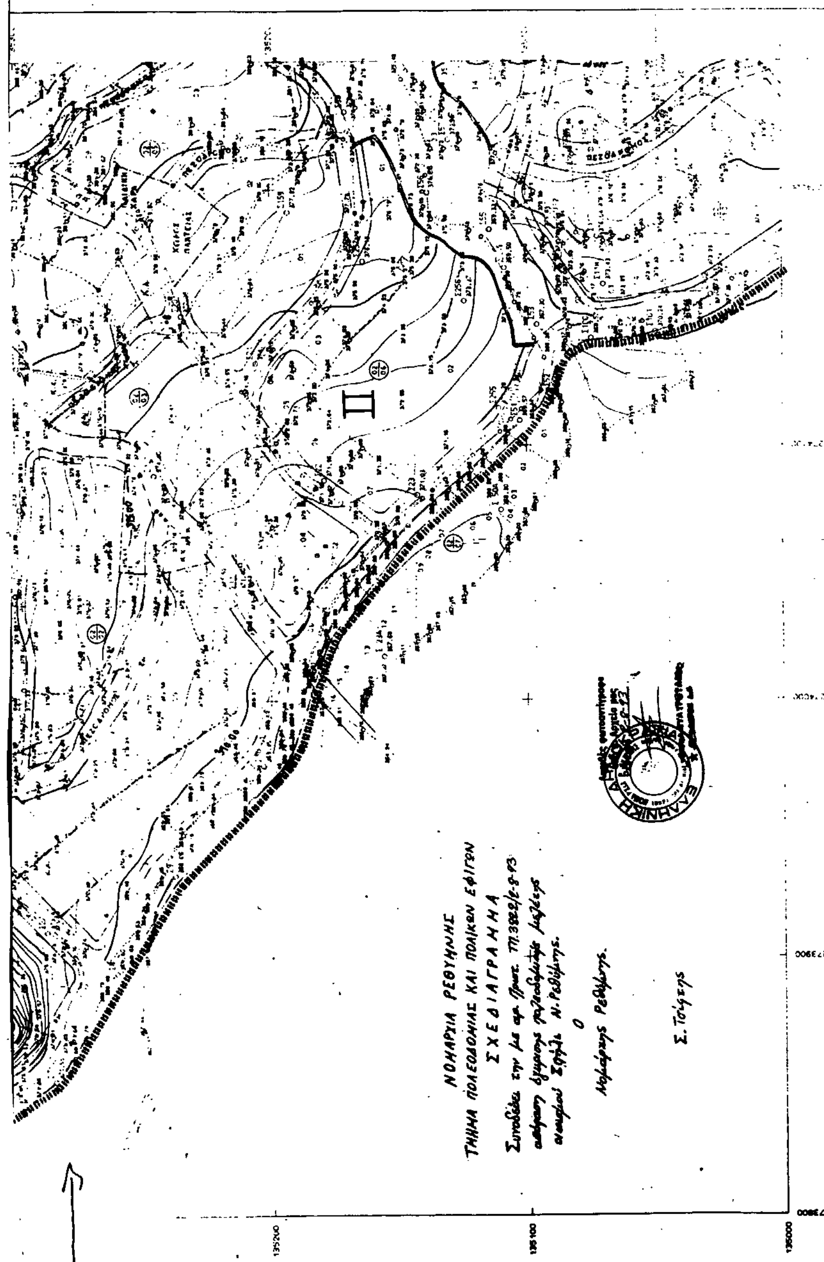

ΝΟΜΑΡΧΙΑ ΡΕΘΥΜΝΗΣ
ΠΟΛΕΟΔΟΜΙΑ ΡΕΘΥΜΝΗΣ

ΚΤΗΜΑΤΟΛΟΓΙΚΟ ΔΙΑΓΡΑΜΜΑ

ΚΑ 08.11
1/ 05.06

274250 274300 274400 274500 274600 274700
136200 136100 136000 135900

ΝΟΜΑΡΧΙΑ ΡΕΘΥΜΝΗΣ
ΤΜΗΜΑ ΠΟΛΕΟΔΟΜΙΑΣ ΚΑΙ ΠΟΛΙΚΩΝ ΕΦΙΓΩΝ
ΣΧΕΔΙΑΓΡΑΜΜΑ
Συνοδεύει την με αρ. πρωτ. ΤΠ.3022/2-8-93
απόφαση έγκρισης πολεοδομικής μελέτης
οικισμού Σπήλι Ν. Ρεθύμνης.
Ο
Νομάρχης Ρεθύμνης

Σ Τσίχτης

Ακριβές φωτοαντίγραφο
ΕΛΛΗΝΙΚΗ ΔΗΜΟΚΡΑΤΙΑ

ΥΠΟΜΝΗΜΑ

Όρια Δήμων και Κοινοτήτων
Municipality and Community limits

Όρια οικισμού προ του 23
Limits of pre-1923 settlement

Όρια Πολεοδομικής Ενότητας - Γειτονιάς
City Planning Unit-Neighborhood Boundary

Ρυμοτομική Γραμμή (πράσινη)
Street Line (green)

Οικοδομική Γραμμή (κόκκινη)
Building Line (red)

Στοά
Arcade

Ακάλυπτος Χώρος (σε κοινή χρήση)
Private Open Space (in common use)

Καταργούμενη Ρυμοτομική ή Οικοδομική Γραμμή
Abolished Street or Building Line

Α — Αμιγής Κατοικία
Residential

Γενική Κατοικία
Mixed Residential

Κ — Λιανικό Εμπόριο, Εξυπηρετήσεις, Αναψυχή
Retail Trade, Services, Recreation

Τ — Τουρισμός
Tourism

ΚΧ — Ελεύθερος Χώρος Κοινόχρηστος
Public Open Space

Ρ — Στάθμευση
Parking

Όρια Προτεινόμενου για Κήρυξη Αρχαιολογικού Χώρου
Boundary of Archaeological site proposed to be listed

Όρια Περιοχής Προτεινόμενης σαν Ιδιαιτέρου Φυσικού Κάλλους
Boundary of Place Proposed for its Special Natural Beauty

Βαθμός Προστασίας
Degree of Protection
ΑΠ — Απόλυτη Προστασία
Absolute Protection
ΜΠ — Μερική Προστασία
Partial Protection

Προτεινόμενο για Κήρυξη Μνημείο
Monument Proposed to be Listed

Όριο Τομέα Συντελεστή Δόμησης (Σ.Δ.)
Maximum Floor Area Ratio-District Boundary

Ι, ΙΙ, ΙΙΙ... — Τομείς Συντελεστών Δόμησης
Floor Area Ratio Districts

Όριο Τομέα Λοιπών Όρων Δόμησης
Building Regulations - District Boundary

Όριο Τομέα Ειδικών Περιορισμών Δόμησης
Special Building Regulations-District Boundary

ΟΡΟΙ ΔΟΜΗΣΗΣ / ΤΟΜΕΙΣ	Ι	ΙΙ
Συντελεστής δόμησης		1
Οροφοι	Υψος 7.5 + 15 στέγη	Υψος 7.5 + 15 στέγη
Ελάχιστο μέγεθος οικοπέδου, πρόσωπο	500τ.μ/8μ.	800τ.μ./10μ.
Συστημα δόμησης	κατα Γ.Ο.Κ.	κατα Γ.Ο.Κ.

ΟΜΑΔΑ ΜΕΛΕΤΗΣ

- ΤΖΟΥΛΙΑ ΘΕΟΔΩΡΑΚΗ	ΑΡΧΙΤΕΚΤΩΝ	ΠΟΛΕΟΔΟΜΟΣ
- ΣΠΥΡΟΣ ΤΣΑΓΚΑΡΑΤΟΣ	-"-	-"-
- ΚΩΣΤΑΣ ΧΑΤΖΗΓΙΑΝΝΗΣ	ΠΟΛΕΟΔΟΜΟΣ	/

ΕΛΛΗΝΙΚΗ ΔΗΜΟΚΡΑΤΙΑ
ΝΟΜΑΡΧΙΑ ΡΕΘΥΜΝΗΣ
Δ/ΝΣΗ ΠΟΛΕΟΔΟΜΙΑΣ

ΜΕΛΕΤΗ: ΠΟΛΕΟΔΟΜΗΣΗ - ΕΠΕΚΤΑΣΗ ΚΑΙ ΚΤΗΜΑΤΟΓΡΑΦΗΣΗ ΤΩΝ ΟΙΚΙΣΜΩΝ ΑΓ. ΓΑΛΗΝΗ-ΣΠΗΛΙ-ΠΛΑΚΙΑΣ

ΠΟΛΕΟΔΟΜΙΚΗ ΜΕΛΕΤΗ - ΕΠΕΚΤΑΣΗ
Γ' ΦΑΣΗ: ΟΡΙΣΤΙΚΗ ΜΕΛΕΤΗ


ΣΠΗΛΙ

ΡΥΜΟΤΟΜΙΚΟ ΣΧΕΔΙΟ

αρ. σχεδίου: Β.2.2
κλίμακα: 1:1000

ΣΥΝΕΡΓΑΖΟΜΕΝΑ ΓΡΑΦΕΙΑ ΜΕΛΕΤΩΝ	ΑΝΑΔΟΧΟΙ		
	ΓΕΩΡΓΙΟΣ Ε. ΔΗΜΗΤΡΙΟΥ	Α.Τ.Μ.	
	ΣΠΥΡΟΣ Ε. ΒΑΣΙΛΕΙΟΥ	Α.Τ.Μ.	
	ΤΖΟΥΛΙΑ Θ. ΠΑΤΣΗ - ΘΕΟΔΩΡΑΚΗ	Α.Μ.	

ΣΥΝΔΕΣΗ ΠΙΝΑΚΙΔΩΝ:

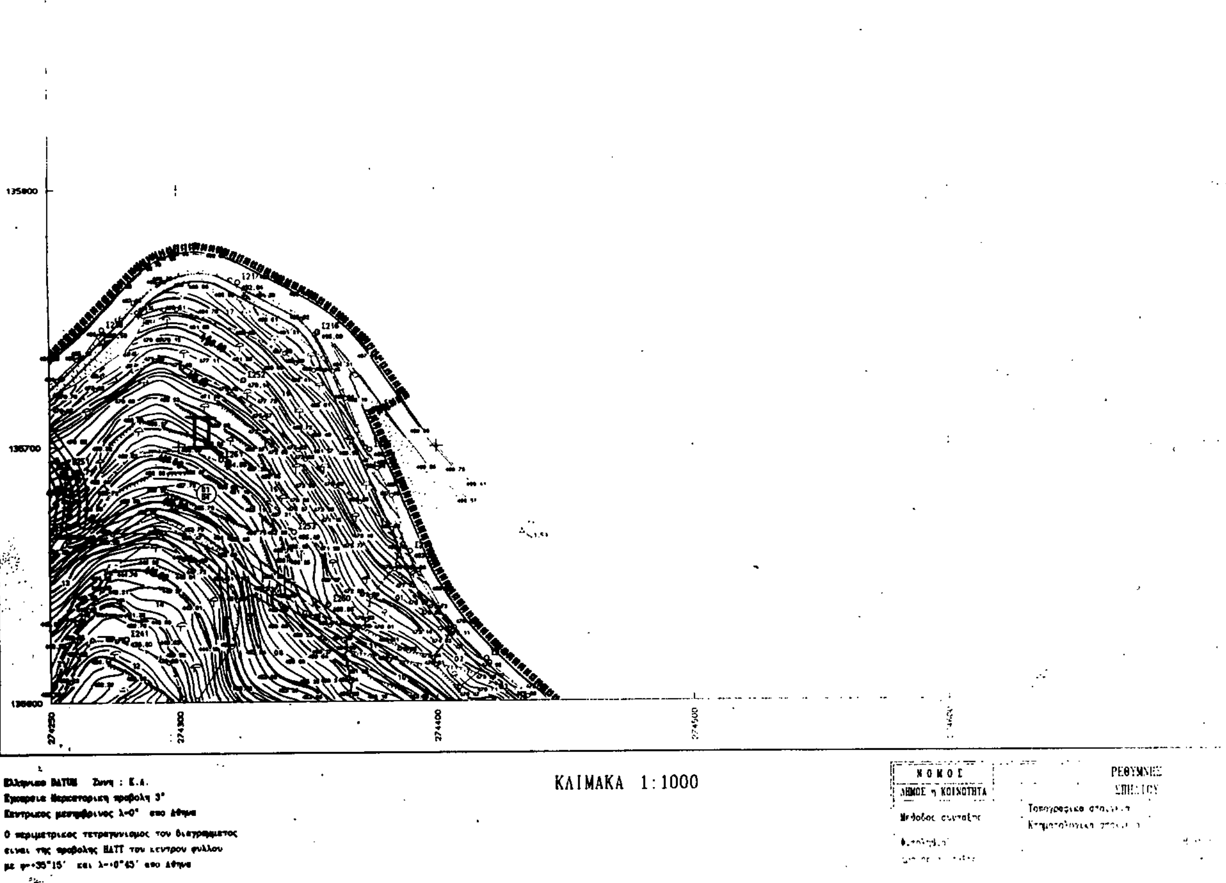

ΝΟΜΑΡΧΙΑ ΡΕΘΥΜΝΗΣ
ΠΟΛΕΟΔΟΜΙΑ ΡΕΘΥΜΝΗΣ

ΚΤΗΜΑΤΟΛΟΓΙΚΟ ΔΙΑΓΡΑΜΜΑ


ΚΑ 08.11
1/ 04.08

ΝΟΜΑΡΧΙΑ ΡΕΘΥΜΝΗΣ
ΤΜΗΜΑ ΠΟΛΕΟΔΟΜΙΑΣ ΚΑΙ ΠΟΛΙΚΩΝ ΕΦΑΡΜΟΓΩΝ
ΣΧΕΔΙΑΓΡΑΜΜΑ
Συνοδεύει την με αρ. πρωτ. ΤΠ.3822/2-8-93 απόφαση έγκρισης πολεοδομικής μελέτης οικισμού Σπήλι Ν. Ρεθύμνης.
Ο
Νομάρχης Ρεθύμνης

Σ. Τσίγκης

ΥΠΟΜΝΗΜΑ

ΤΟΜΕΙΣ	I	II
	500 τμ /8 μ	800 τμ /10μ.
	κατά ΓΟΚ	κατά ΓΟΚ

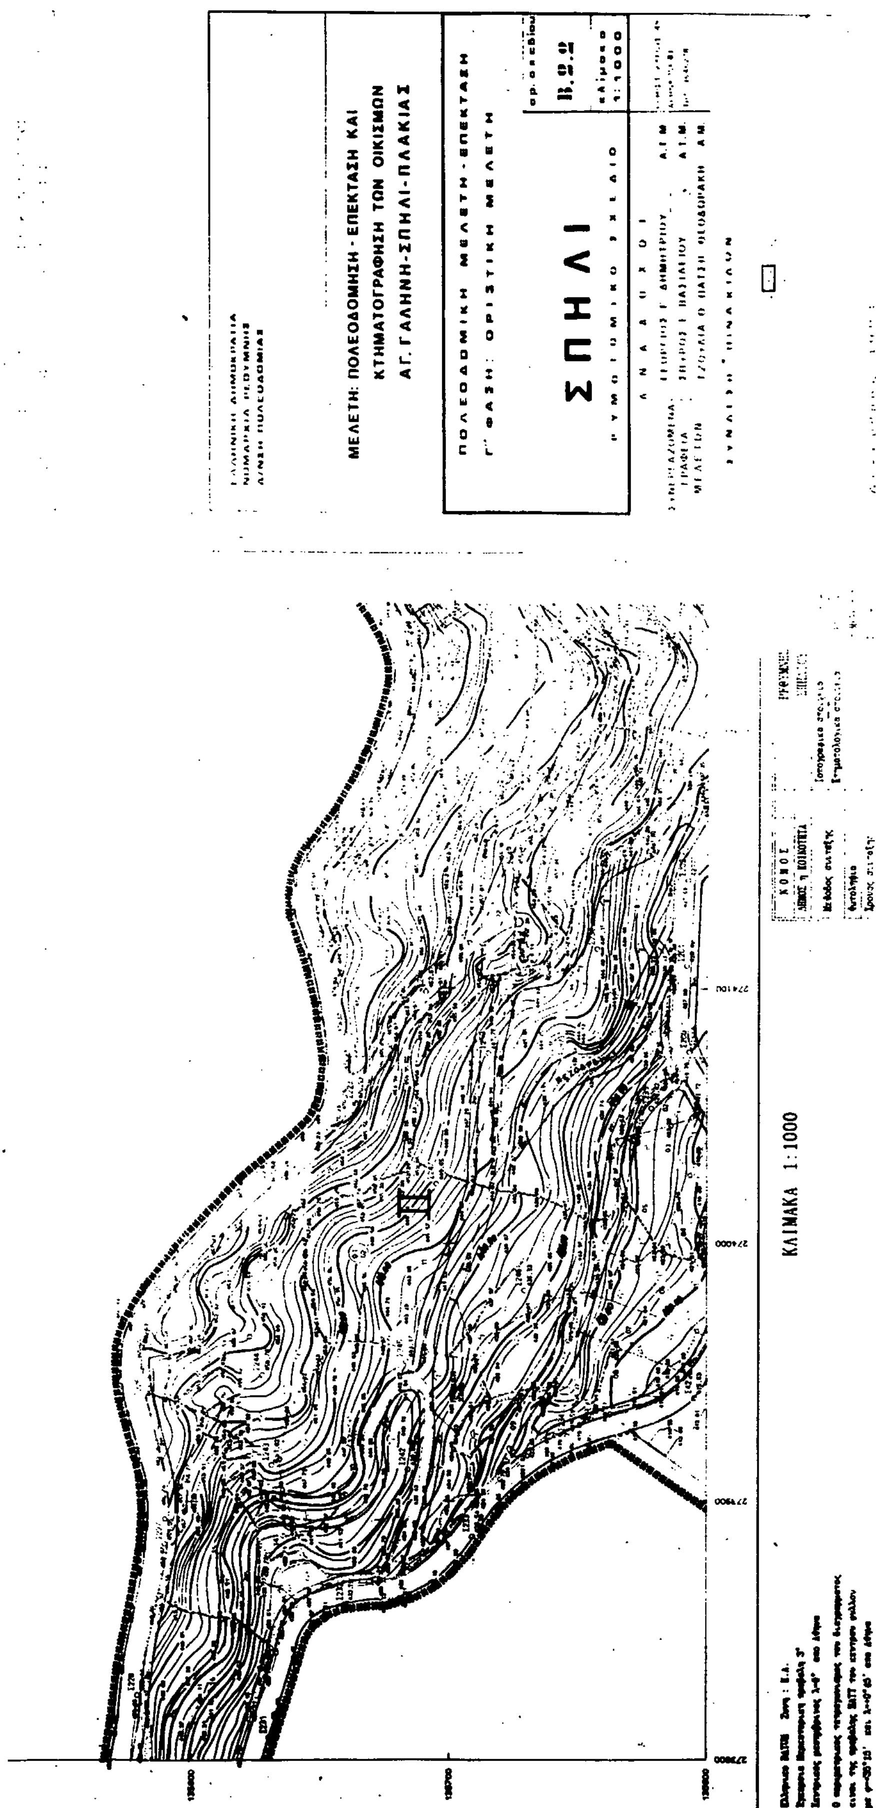
ΜΕΛΕΤΗ: ΠΟΛΕΟΔΟΜΗΣΗ - ΕΠΕΚΤΑΣΗ ΚΑΙ
ΚΤΗΜΑΤΟΓΡΑΦΗΣΗ ΤΩΝ ΟΙΚΙΣΜΩΝ
ΑΓ. ΓΑΛΗΝΗ-ΣΠΗΛΙ-ΠΛΑΚΙΑΣ
ΠΟΛΕΟΔΟΜΙΚΗ ΜΕΛΕΤΗ - ΕΠΕΚΤΑΣΗ
Γ' ΦΑΣΗ: ΟΡΙΣΤΙΚΗ ΜΕΛΕΤΗ
ΣΠΗΛΙ
Β.2.2
1:1000
ΚΛΙΜΑΚΑ 1:1000

ΝΟΜΑΡΧΙΑ ΡΕΘΥΜΝΗΣ
ΠΟΛΕΟΔΟΜΙΑ ΡΕΘΥΜΝΗΣ

ΚΤΗΜΑΤΟΛΟΓΙΚΟ ΔΙΑΓΡΑΜΜΑ

ΚΑ 08.11
1/ 05.84

ΠΛΑΤΕΙΑ

ΠΑΙΔΙΚΗ ΧΑΡΑ + ΧΩΡΟΣ ΠΛΑΤΕΙΑΣ

ΥΠΑΙΘΡΙΟ ΘΕΑΤΡΟ

ΥΠΟΜΝΗΜΑ

Όρια Δήμων και Κοινοτήτων
Municipality and Community limits

Όρια οικισμού προ του 23
Limits of pre-1923 settlement

Όριο Πολεοδομικής Ενότητας - Γειτονιάς
City Planning Unit-Neighborhood Boundary

Ρυμοτομική Γραμμή (πράσινη)
Street Line (green)

Οικοδομική Γραμμή (κόκκινη)
Building Line (red)

Στοά
Arcade

Ακάλυπτος Χώρος (σε κοινή χρήση)
Private Open Space (in common use)

Καταργούμενη Ρυμοτομική ή Οικοδομική Γραμμή
Abolished Street or Building Line

A Αμιγής Κατοικία
Residential

Γενική Κατοικία
Mixed Residential

K Λιανικό Εμπόριο, Εξυπηρετήσεις, Αναψυχή
Retail Trade, Services, Recreation

T Τουρισμός
Tourism

KX Ελεύθερος Χώρος Κοινόχρηστος
Public Open Space

P Στάθμευση
Parking

Όριο Προτεινόμενου για Κήρυξη Αρχαιολογικού Χώρου
Boundary of Archaeological site proposed to be listed

Όριο Περιοχής Προστατευόμενης σαν Ιδιαίτερου Φυσικού Κάλλους
Boundary of Place Proposed for its Special Natural Beauty

Βαθμός Προστασίας
Degree of Protection

ΑΠ Απόλυτη Προστασία
Absolute Protection

ΜΠ Μερική Προστασία
Partial Protection

Προτεινόμενο για Κήρυξη Μνημείο
Monument Proposed to Be Listed

ΤΟΜΕΙΣ / ΟΡΟΙ ΔΟΜΗΣΗΣ	I	II
Συντελεστής δόμησης		
[illegible]	Ύψος 7.5 + 1.5 στέγη	Ύψος 7.5 + 1.5 στέγη
[illegible]	500 τμ/8μ	800 τμ/10μ
[illegible]	κατά ΓΟΚ	κατά ΓΟΚ

ΑΡΧΙΤΕΚΤΩΝ ΠΟΛΕΟΔΟΜΟΣ

134700
134600
134500
134400
274250 274300 274400

Ελληνικο DATUM Ζωνη : Κ.Δ.
Εγκαρσια Μερκατορικη προβολη 3°
Κεντρικος μεσημβρινος λ=0° απο Αθηνα
Ο περιμετρικος τετραγωνισμος του διαγραμματος
ειναι της προβολης ΗΑΤΤ του κεντρου φυλλου
με φ=+35°15′ και λ=+0°45′ απο Αθηνα

ΚΛΙΜΑΚΑ 1:1000

ΝΟΜΟΣ
ΔΗΜΟΣ - ΚΟΙΝΟΤΗΤΑ

Ακριβές φωτοαντίγραφο από το Αρχείο μας
2-8-93

ΝΟΜΑΡΧΙΑ ΡΕΘΥΜΝΗΣ
ΤΜΗΜΑ ΠΟΛΕΟΔΟΜΙΑΣ ΚΑΙ ΠΟΛΙΚΩΝ ΕΦ/ΓΩΝ
ΣΧΕΔΙΑΓΡΑΜΜΑ
Συνοδεύει την με αρ. πρωτ. ΤΠ.3800/2-8-93
απόφαση έγκρισης πολεοδομικής μελέτης
οικισμού Σπήλι Ν. Ρεθύμνης.
Ο
Νομάρχης Ρεθύμνης

ΟΜΑΔΑ ΜΕΛΕΤΗΣ
ΑΡΧΙΤΕΚΤΩΝ ΠΟΛΕΟΔΟΜΟΣ
ΠΟΛΕΟΔΟΜΟΣ
ΣΥΓΚΟΙΝΩΝΙΟΛΟΓΟΣ
ΤΟΠΟΓΡΑΦΟΣ

ΕΛΛΗΝΙΚΗ ΔΗΜΟΚΡΑΤΙΑ
ΝΟΜΑΡΧΙΑ ΡΕΘΥΜΝΗΣ
Δ/ΝΣΗ ΠΟΛΕΟΔΟΜΙΑΣ

ΜΕΛΕΤΗ: ΠΟΛΕΟΔΟΜΗΣΗ - ΕΠΕΚΤΑΣΗ ΚΑΙ
ΚΤΗΜΑΤΟΓΡΑΦΗΣΗ ΤΩΝ ΟΙΚΙΣΜΩΝ
ΑΓ. ΓΑΛΗΝΗ-ΣΠΗΛΙ-ΠΛΑΚΙΑΣ

ΠΟΛΕΟΔΟΜΙΚΗ ΜΕΛΕΤΗ - ΕΠΕΚΤΑΣΗ
Γ' ΦΑΣΗ: ΟΡΙΣΤΙΚΗ ΜΕΛΕΤΗ

ΣΠΗΛΙ

ΡΥΜΟΤΟΜΙΚΟ ΣΧΕΔΙΟ

αρ. σχεδίου Β.2.2
κλίμακα 1:1000

ΑΝΑΔΟΧΟΙ

ΣΥΝΕΡΓΑΖΟΜΕΝΑ ΓΡΑΦΕΙΑ ΜΕΛΕΤΩΝ	
ΓΕΩΡΓΙΟΣ Ε. ΔΗΜΗΤΡΙΟΥ	Α.Τ.Μ.
ΣΠΥΡΟΣ Ε. ΒΑΣΙΛΕΙΟΥ	Α.Τ.Μ.
ΤΖΟΥΛΙΑ Θ. ΠΑΤΣΗ - ΘΕΟΔΩΡΑΚΗ	Α.Μ.

ΣΥΝΤΑΞΗ ΠΙΝΑΚΙΔΩΝ

Δεκέμβριος 1991

ΚΤΗΜΑΤΟΛΟΓΙΚΟ ΔΙΑΓΡΑΜΜΑ

ΚΑ 08.11
1/ 05.03

ΔΑΣΙΚΗ ΕΚΤΑΣΗ

ΝΟΜΑΡΧΙΑ ΡΕΘΥΜΝΗΣ
ΤΜΗΜΑ ΠΟΛΕΟΔΟΜΙΑΣ ΚΑΙ ΠΟΛ/ΚΩΝ ΕΦ/ΓΩΝ
ΣΧΕΔΙΑΓΡΑΜΜΑ
Συνοδεύει την με αρ. Πρωτ. ΤΠ.3822/2-8-93
απόφαση έγκρισης πολεοδομικής μελέτης
οικισμού Σπήλι Ν. Ρεθύμνης.
Ο
Νομάρχης Ρεθύμνης


Σ. Τσίχλης

ΥΠΟΜΝΗΜΑ

Τουρισμός
Ελεύθερος Χώρος Κοινόχρηστος
Στάθμευση
ΑΠ
ΜΠ

ΤΟΜΕΙΣ / ΟΡΟΙ ΔΟΜΗΣΗΣ	I	II
Συντελεστής δόμησης		
Όροφοι	ύψος 7.5+ [illegible]	ύψος 7.5+ 15 στέγη
[illegible]	500τμ/8μ	800τμ/[illegible]μ
Σύστημα δόμησης	[illegible] Γ.Ο.Κ.	[illegible] Γ.Ο.Κ.

ΑΡΧΙΤΕΚΤΩΝ ΠΟΛΕΟΔΟΜΟΣ
ΓΕΩΡΓΙΟΣ ΤΖΑΓΚΑΡΑΤΟΣ

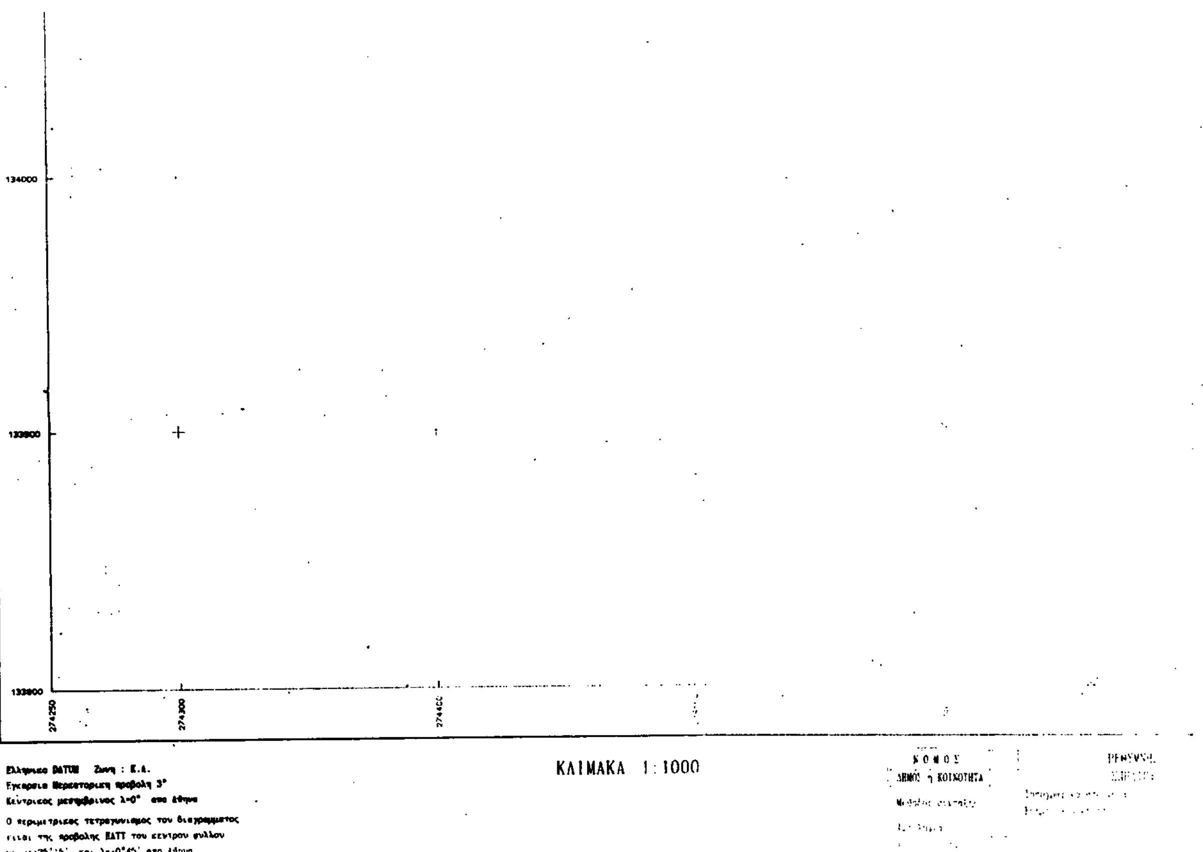

Ελληνικό DATUM Ζώνη : Ε.Δ.
Εγκάρσια Μερκατορική προβολή 3°
Κεντρικός μεσημβρινός λ=0° από Αθήνα
Ο περιμετρικός τετραγωνισμός του διαγράμματος είναι της προβολής ΗΑΤΤ του κέντρου φύλλου με φ=35°15' και λ=+0°45' από Αθήνα

ΚΛΙΜΑΚΑ 1:1000

ΕΛΛΗΝΙΚΗ ΔΗΜΟΚΡΑΤΙΑ
ΝΟΜΑΡΧΙΑ ΡΕΘΥΜΝΗΣ
Δ/ΝΣΗ ΠΟΛΕΟΔΟΜΙΑΣ

ΜΕΛΕΤΗ: ΠΟΛΕΟΔΟΜΗΣΗ - ΕΠΕΚΤΑΣΗ ΚΑΙ ΚΤΗΜΑΤΟΓΡΑΦΗΣΗ ΤΩΝ ΟΙΚΙΣΜΩΝ ΑΓ. ΓΑΛΗΝΗ-ΣΠΗΛΙ-ΠΛΑΚΙΑΣ

ΠΟΛΕΟΔΟΜΙΚΗ ΜΕΛΕΤΗ - ΕΠΕΚΤΑΣΗ
Γ' ΦΑΣΗ: ΟΡΙΣΤΙΚΗ ΜΕΛΕΤΗ

ΣΠΗΛΙ

ΡΥΜΟΤΟΜΙΚΟ ΣΧΕΔΙΟ

αρ. σχεδίου: Β.2.2
κλίμακα: 1:1000

ΑΝΑΔΟΧΟΙ

ΣΥΝΕΡΓΑΖΟΜΕΝΑ ΓΡΑΦΕΙΑ ΜΕΛΕΤΩΝ	
	ΓΕΩΡΓΙΟΣ Ε. ΔΗΜΗΤΡΙΟΥ Α.Τ.Μ.
	ΣΠΥΡΟΣ Ε. ΒΑΣΙΛΕΙΟΥ Α.Τ.Μ.
	ΓΖΟΥΛΙΑ Θ. ΠΑΤΣΗ-ΘΕΟΔΩΡΑΚΗ Α.Μ.

ΣΥΝΤΑΞΗ ΠΙΝΑΚΙΔΩΝ

ΝΟΜΟΣ
ΔΗΜΟΣ ή ΚΟΙΝΟΤΗΤΑ

ΕΘΝΙΚΟ ΤΥΠΟΓΡΑΦΕΙΟ

Εκδίδει την ΕΦΗΜΕΡΙΔΑ ΤΗΣ ΚΥΒΕΡΝΗΣΕΩΣ από το 1833

Διεύθυνση : Καποδιστρίου 34
Ταχ. Κώδικας : 104 32
TELEX : 22.3211 YPET GR
FAX : 5234312

Οι υπηρεσίες του **ΕΘΝΙΚΟΥ ΤΥΠΟΓΡΑΦΕΙΟΥ** λειτουργούν καθημερινά από **8.00'** έως **13.00'**

ΧΡΗΣΙΜΕΣ ΠΛΗΡΟΦΟΡΙΕΣ

* Πώληση ΦΕΚ όλων των Τευχών Σολωμού 51 τηλ.: 52.39.762
* ΒΙΒΛΙΟΘΗΚΗ: Σολωμού 51 τηλ.: 52.48.188
* Για φωτοαντίγραφα παλαιών τευχών στην οδό Σολωμού 51 τηλ.: 52 48.141
* Τμήμα πληροφόρησης: Για τα δημοσιεύματα των ΦΕΚ Σολωμού 51 τηλ.: 52.25.713 – 52.49.547

* Οδηγίες για δημοσιεύματα Ανωνύμων Εταιρειών και ΕΠΕ τηλ.: 52.48.785

Πληροφορίες για δημοσιεύματα Ανωνύμων Εταιρειών και ΕΠΕ τηλ.: 52.25.761

* Αποστολή ΦΕΚ στην επαρχία με καταβολή της αξίας του δια μέσου Δημοσίου Ταμείου Για πληροφορίες: τηλ.: 52.48.320

Τιμές κατά τεύχος της ΕΦΗΜΕΡΙΔΑΣ ΤΗΣ ΚΥΒΕΡΝΗΣΕΩΣ:

Κάθε τεύχος μέχρι 8 σελίδες δρχ. 100. Από 9 σελίδες μέχρι 16 δρχ. 150, από 17 έως 24 δρχ. 200

Από 25 σελίδες και πάνω η τιμή πώλησης κάθε φύλλου (8σέλιδου ή μέρους αυτού) αυξάνεται κατά 50 δρχ.

Μπορείτε να γίνετε συνδρομητής για όποιο τεύχος θέλετε. Θα σας αποστέλλεται με το Ταχυδρομείο.

ΕΤΗΣΙΕΣ ΣΥΝΔΡΟΜΕΣ

Κωδικός αριθ. κατάθεσης στο Δημόσιο Ταμείο 2531 Η ετήσια συνδρομή είναι:		Κωδικός αριθ. κατάθεσης στο Δημόσιο Ταμείο 3512 Ποσοστό 5% υπέρ του Ταμείου Αλληλοβοηθείας του Προσωπικού (ΤΑΠΕΤ)
α) Για το Τεύχος Α'	Δρχ. 15.000	Δρχ. 750
β) » » » Β'	» 30.000	» 1.500
γ) » » » Γ'	» 10.000	» 500
δ) » » » Δ'	» 30.000	» 1.500
ε) » » » Αναπτυξιακών Πράξεων	» 20.000	» 1.000
στ) » » » Ν.Π.Δ.Δ.	» 10.000	» 500
ζ) » » » ΠΑΡΑΡΤΗΜΑ	» 5.000	» 250
η) » » » Δελτ. Εμπ.& Βιομ. Ιδ.	» 10.000	» 500
θ) » » » Αν. Ειδικού Δικαστηρίου	» 3.000	» 150
ι) » » » Α.Ε. & Ε.Π.Ε.	» 200.000	» 10.000
ια) Για όλα τα Τεύχη εκτός ΤΑΕ-ΕΠΕ	» 100.000	» 5.000

Πληροφορίες: τηλ. 52.48.320

ΑΠΟ ΤΟ ΕΘΝΙΚΟ ΤΥΠΟΓΡΑΦΕΙΟ